


Les dimensions indiquées sur les plans sont données à titre indicatif. Il appartient au prestataire de vérifier sur place l'exactitude de ces informations pour fournir un chiffrage en adéquation avec la réalité.

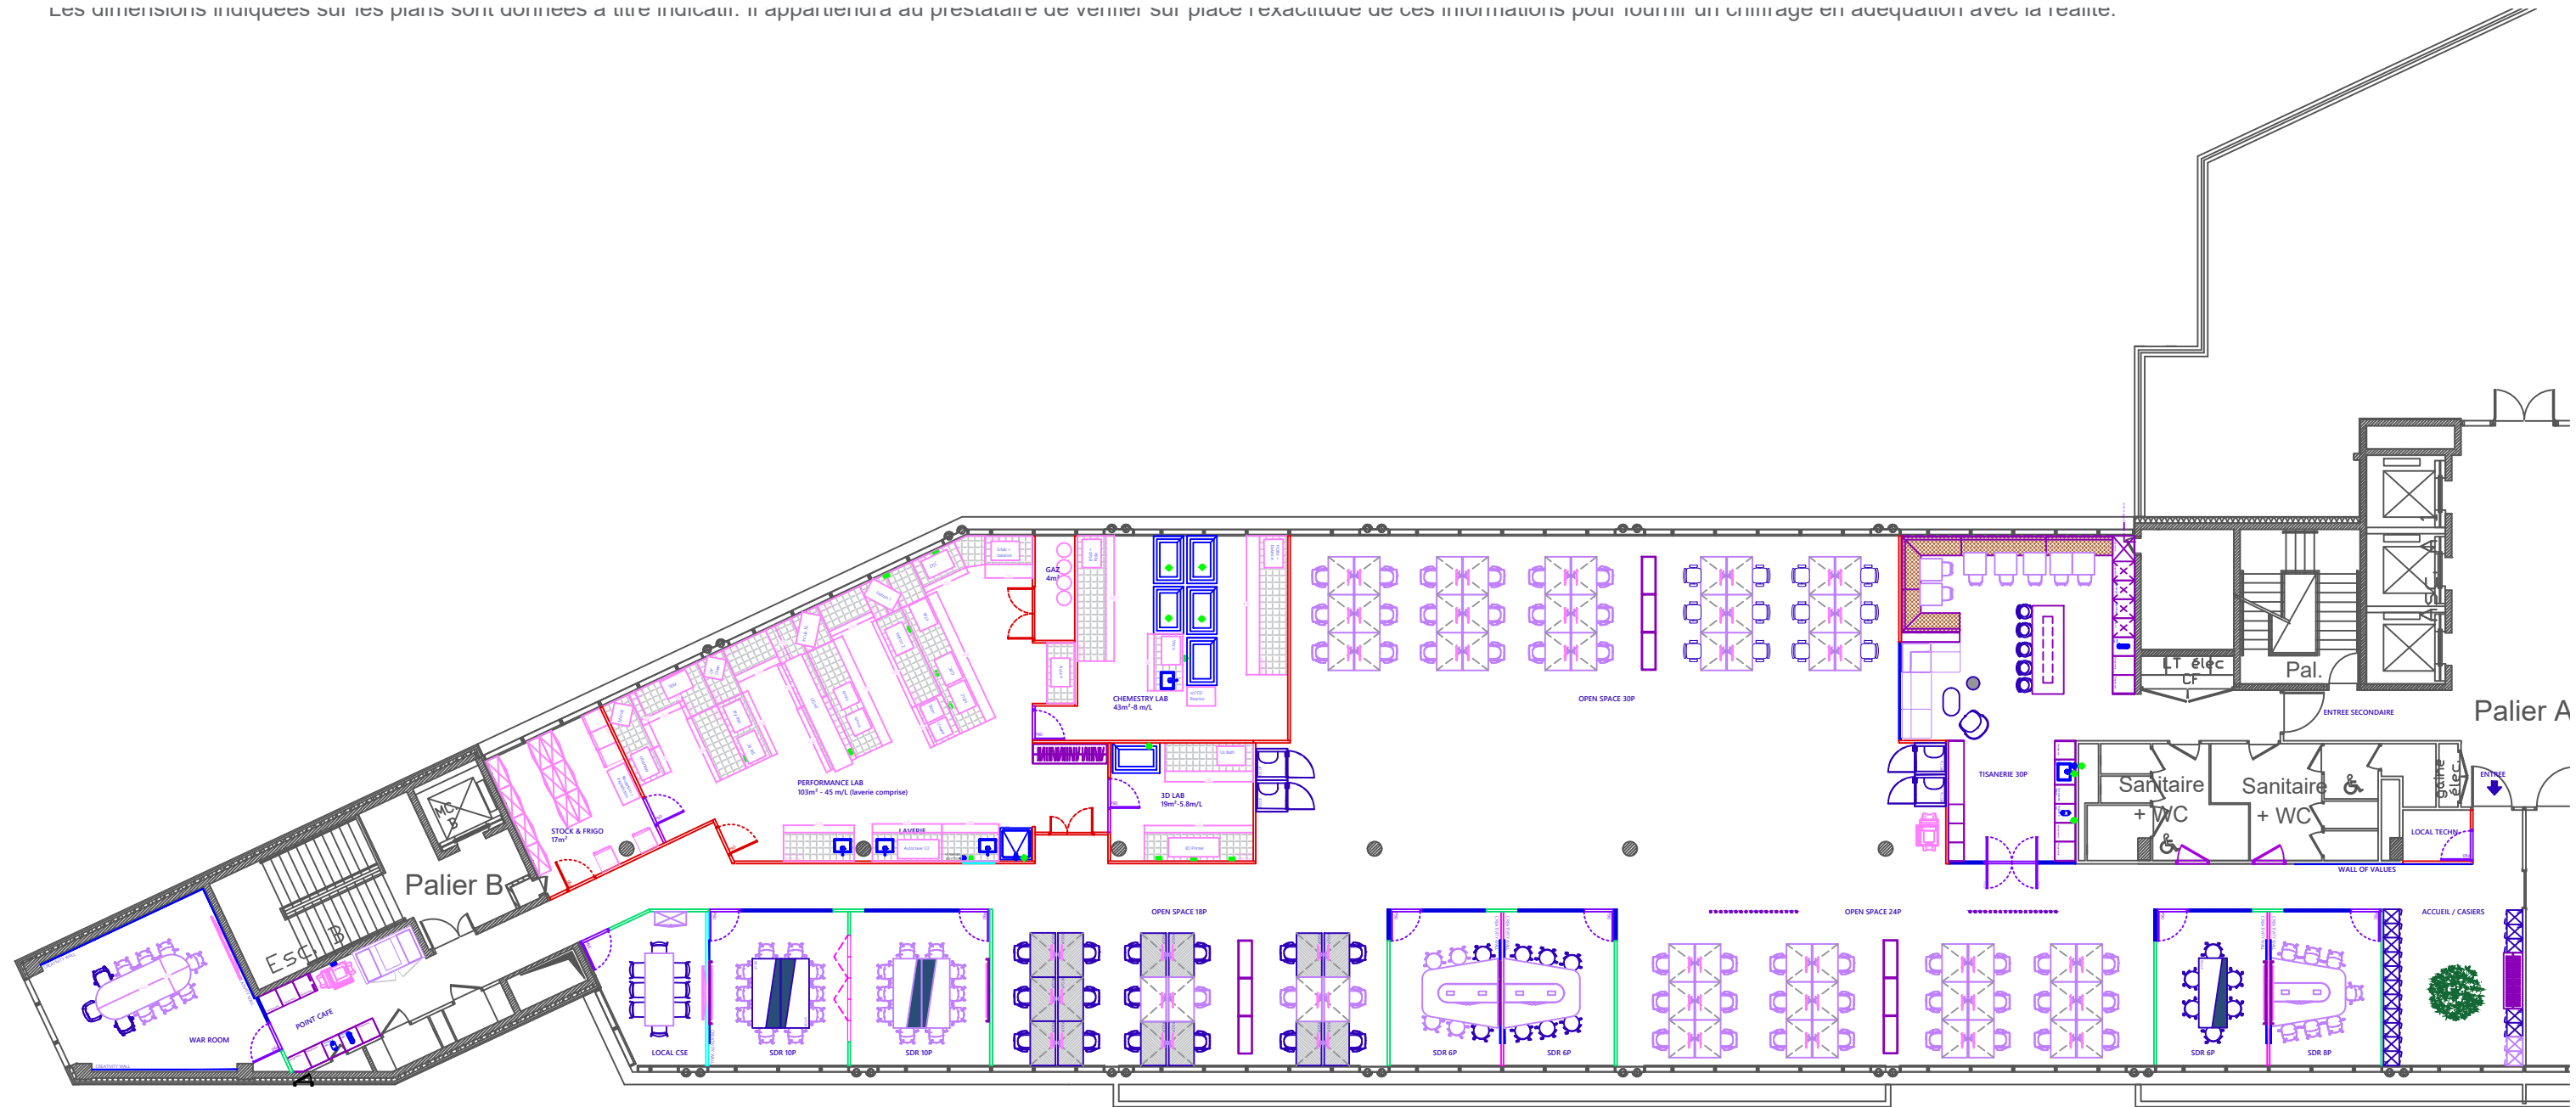

<p>75002 PARIS / FRANCE www.studioboy.fr</p>	<p>MAITRISE D'OUVRAGE: TISSIUM 6-18 Av. Léon Gaumont 75020 PARIS</p>	<p>PLAN POUR CHIFFRAGE AO Plan de repérage - Implantation Générale</p>	<p>Ind-0 18-févr.-26</p>	<p>Rev-0</p>	<p>20-mars-26</p>
--	--	--	------------------------------	--------------	-------------------

L'ENTREPRISE EST TENUE RESPONSABLE POUR LE CHOIX DES PROCEDURES DE FABRICATION, ET LES TECHNIQUES DE MISE EN OEUVRE TOUT EN GARDANT LE PARTI PRIS ESTHETIQUE CHOISI PAR LE STUDIO DE DESIGN  
ATTENTION: TOUTES LES COTES ET APLOMBS SONT DONNES A TITRE INDICATIF ET SONT A VERIFIER SUR LE CHANTIER PAR L'ENTREPRISE AVANT EXECUTION, LES ERREURS OU OMISSIONS DOIVENT ETRE SIGNALEES AU MAITRE D'OEUVRE.